

NEUER VERLEGERIGEL (PHANTOM II) FÜR EINE NICHT SICHTBARE BEFESTIGUNG


Vorteile: einfaches demontieren der Dielen für diverse Reinigungs Zwecke.

Poly-Hartholz fiberon Tropic Jatoba und Mahagonie 140mm in der Breite.

133

Verlegerigel für eine nicht sichtbare Befestigung.

Poly-Hartholz fiberon Grau und Zeder 133mm

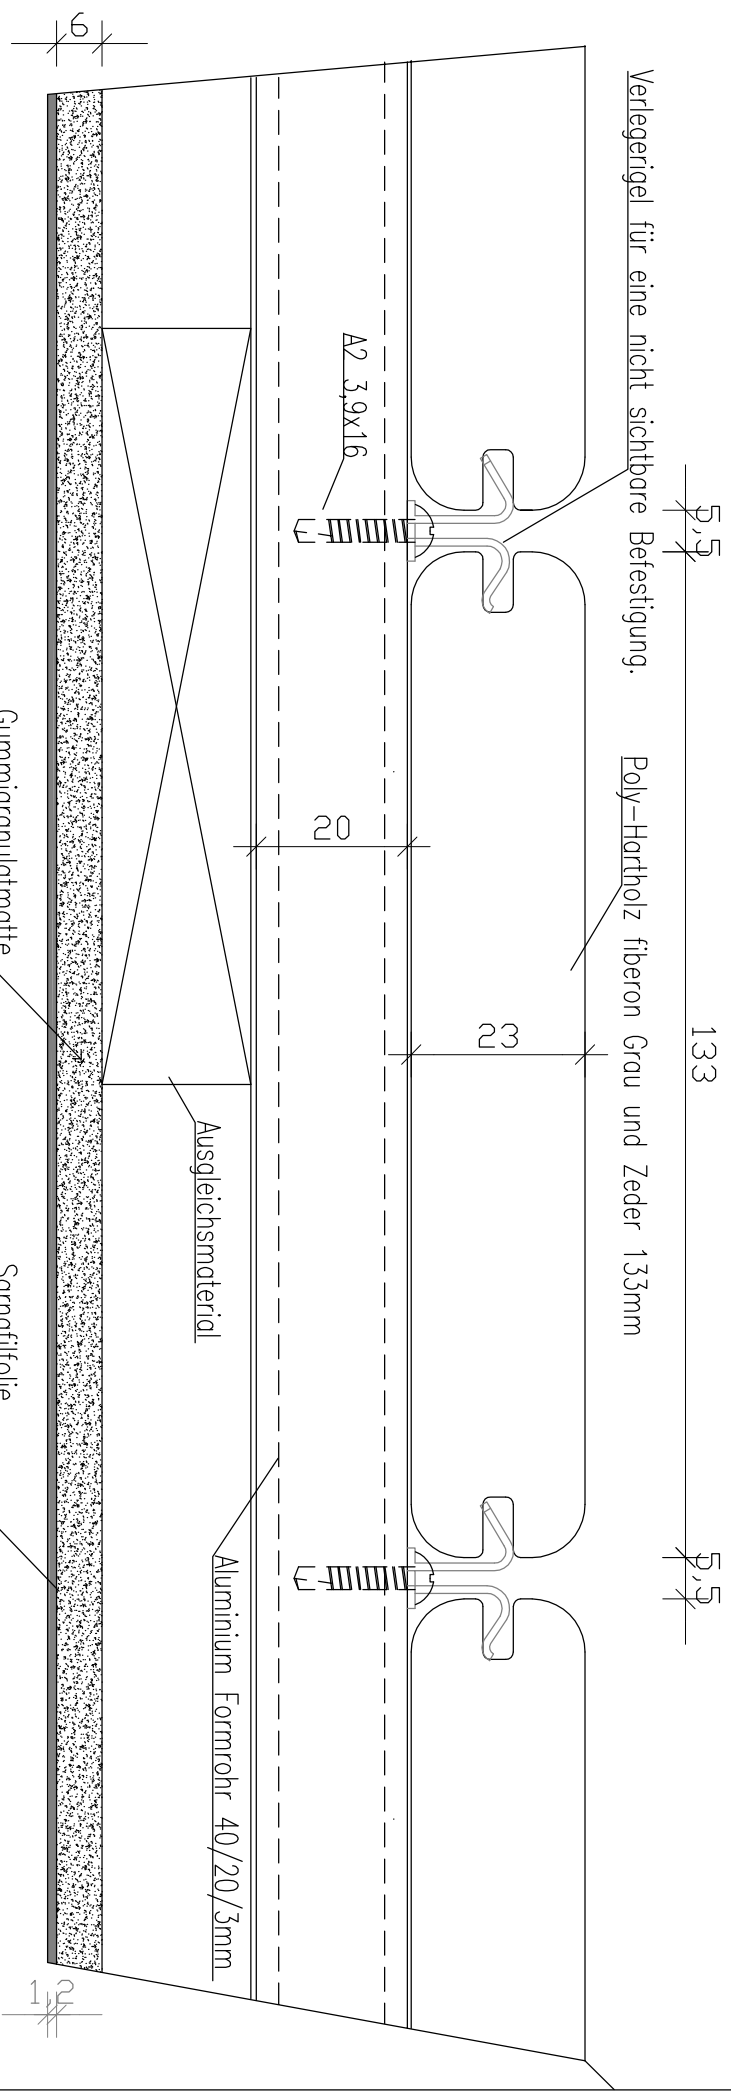

Gesamter Bodenaufbau (Ausgleichsmaterial, UK in Aluminium und die Diele) mindestens 53mm
 Wichtig: Der Abstand der Unterkonstruktion (Achsabstand) maximal 400mm!!!
 Verlegerigel; pro m² ca. 18 Stück.

Projekt:	POLY-HARTHOLZ	Planinhalt:	SCHNITT	
GEZ:	Reinhard Stiff 0043 664 1302267	Datum:	2012	Maßstab: 1:1